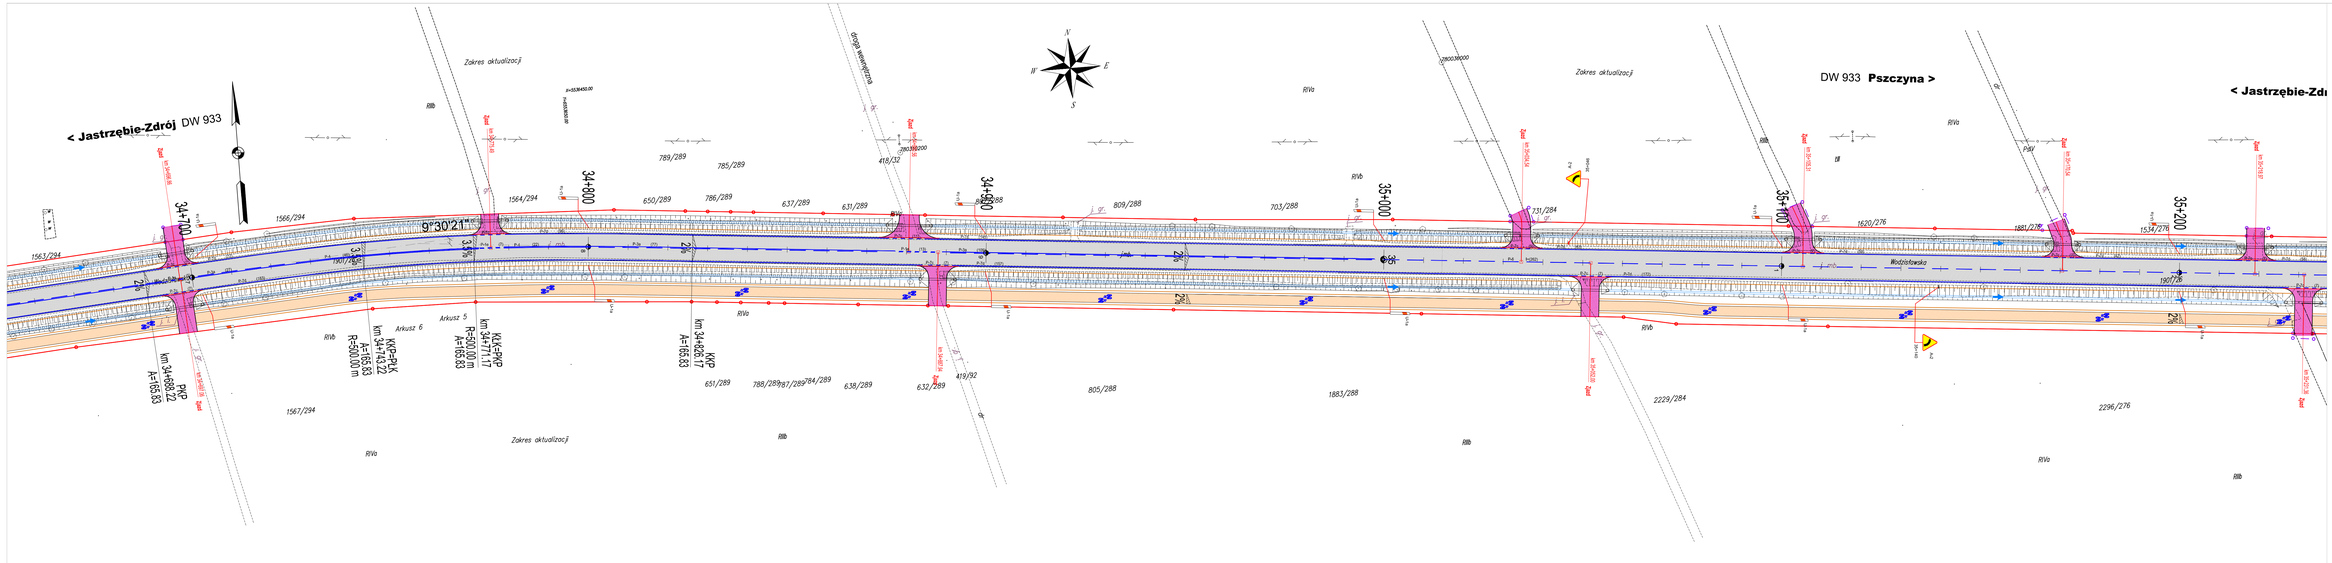

LEGENDA

Część drogowa
- Oś
- Krawędź jezdni
- Krawędź
- Krawędź – niższy poziom
- Pobocze
- Pobocze gruntowe
- Pochylenie poprzeczne
- Rów, kierunek spływu wody

Organizacja ruchu
- Oznakowanie poziome wzdłużne
- projektowane – średnie
- projektowane – małe
- projektowane – inżin
- Oznakowanie poziome
- projektowane strzałka
- Urządzenia bezpieczeństwa ruchu
- Bariery ochronne
- Tłumiki
- Słupki prowadzące

Powierzchnie
- jezdnia
- Chodnik
- Zieleń nieurządzeniowy
- Zieleń do ścięcia
- Zieleń postojowa
- Zieleń autostradowa
- Zieleń pozostała
- Zieleń nieużytkowy
- Wyspa nieprzejezdna
- Wyspa/mała przejezdna
- Zieleń

Zamawiający:	Zarząd Dróg Wojewódzkich w Katowicach ul. Lechicka 24 40-609 Katowice Fax: (+48) 32 781 92 00
Wykonawca:	TPF Sp. z o.o. ul. Okólna 43, II piętro 05-270 Marki k/Warszawy tel.: (+48) 784-002-871
Jednostka projektowa:	Value Engineering Sp. z o.o. ul. Karolkowa 9 02-918 Warszawa Tel.: (+48) 697-048-103 www.value-eng.pl

Nazwa i adres obiektu budowlanego:	PRZEBUDOWA DROGI WOJEWÓDZKIEJ NR 933 na odcinku od km 30+066.98 do km 49+230.95
Stadium:	PROJEKT WYKONAWCZY
Nazwa opracowania:	PROJEKT DOCELOWEJ ORGANIZACJI RUCHU
Tom:	
Tytuł rysunku / ark.:	Plan sytuacyjny organizacji ruchu

Funkcja:	Imię i nazwisko:	Nr uprawnień / Specjalność:	Podpis:
Projektant Główny:	mgr inż. Gerard Marczewski	MAZ/0127/POOM/09 - mosty	
Projektant:	mgr inż. Andrzej Wilenski	UM/4224/02/41/86 - drogi	
Opracował:	inż. Piotr Sikorski		
Kontrolował:	inż. Damian Skurczyk		

Data: 09.2018 | Skala: 1:500 | Rewizja: 02 | Numer rysunku / arkusza: 11