



BUJAKNA SPREZYNIIE AUTO  
SZI.1



HUŚTAWKA PODWÓJNA, SIEDZENIA  
DESKA + KOSZYK - SZI.1

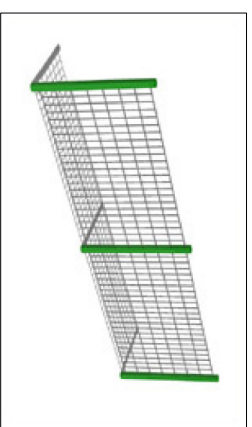

ogrodzeniW, wys.=1.0m  
dlug. ok. 38 mb

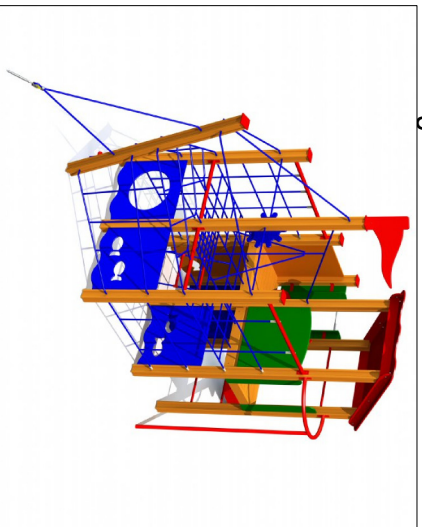

ZESTAW WIELOFUNKCYJNY STATEK  
(DRUM), SZI.1




10. ławki z oparciem  
9. Kosze na śmieci




8.Regulamin Placu Zabaw

ŁAWKI SZI.2, KOSZ SZI.1, REGULAMIN SZI.1

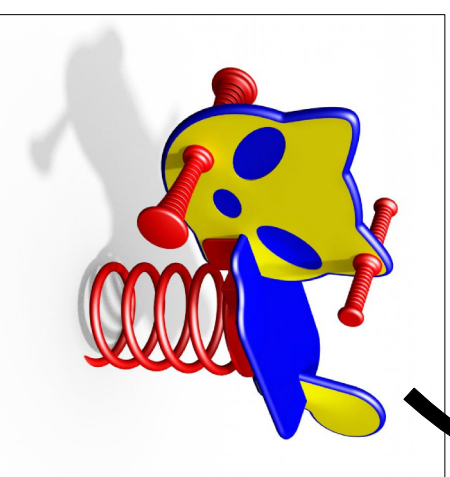

BUJAK NA SPREZYNIIE KOT  
SZI.1

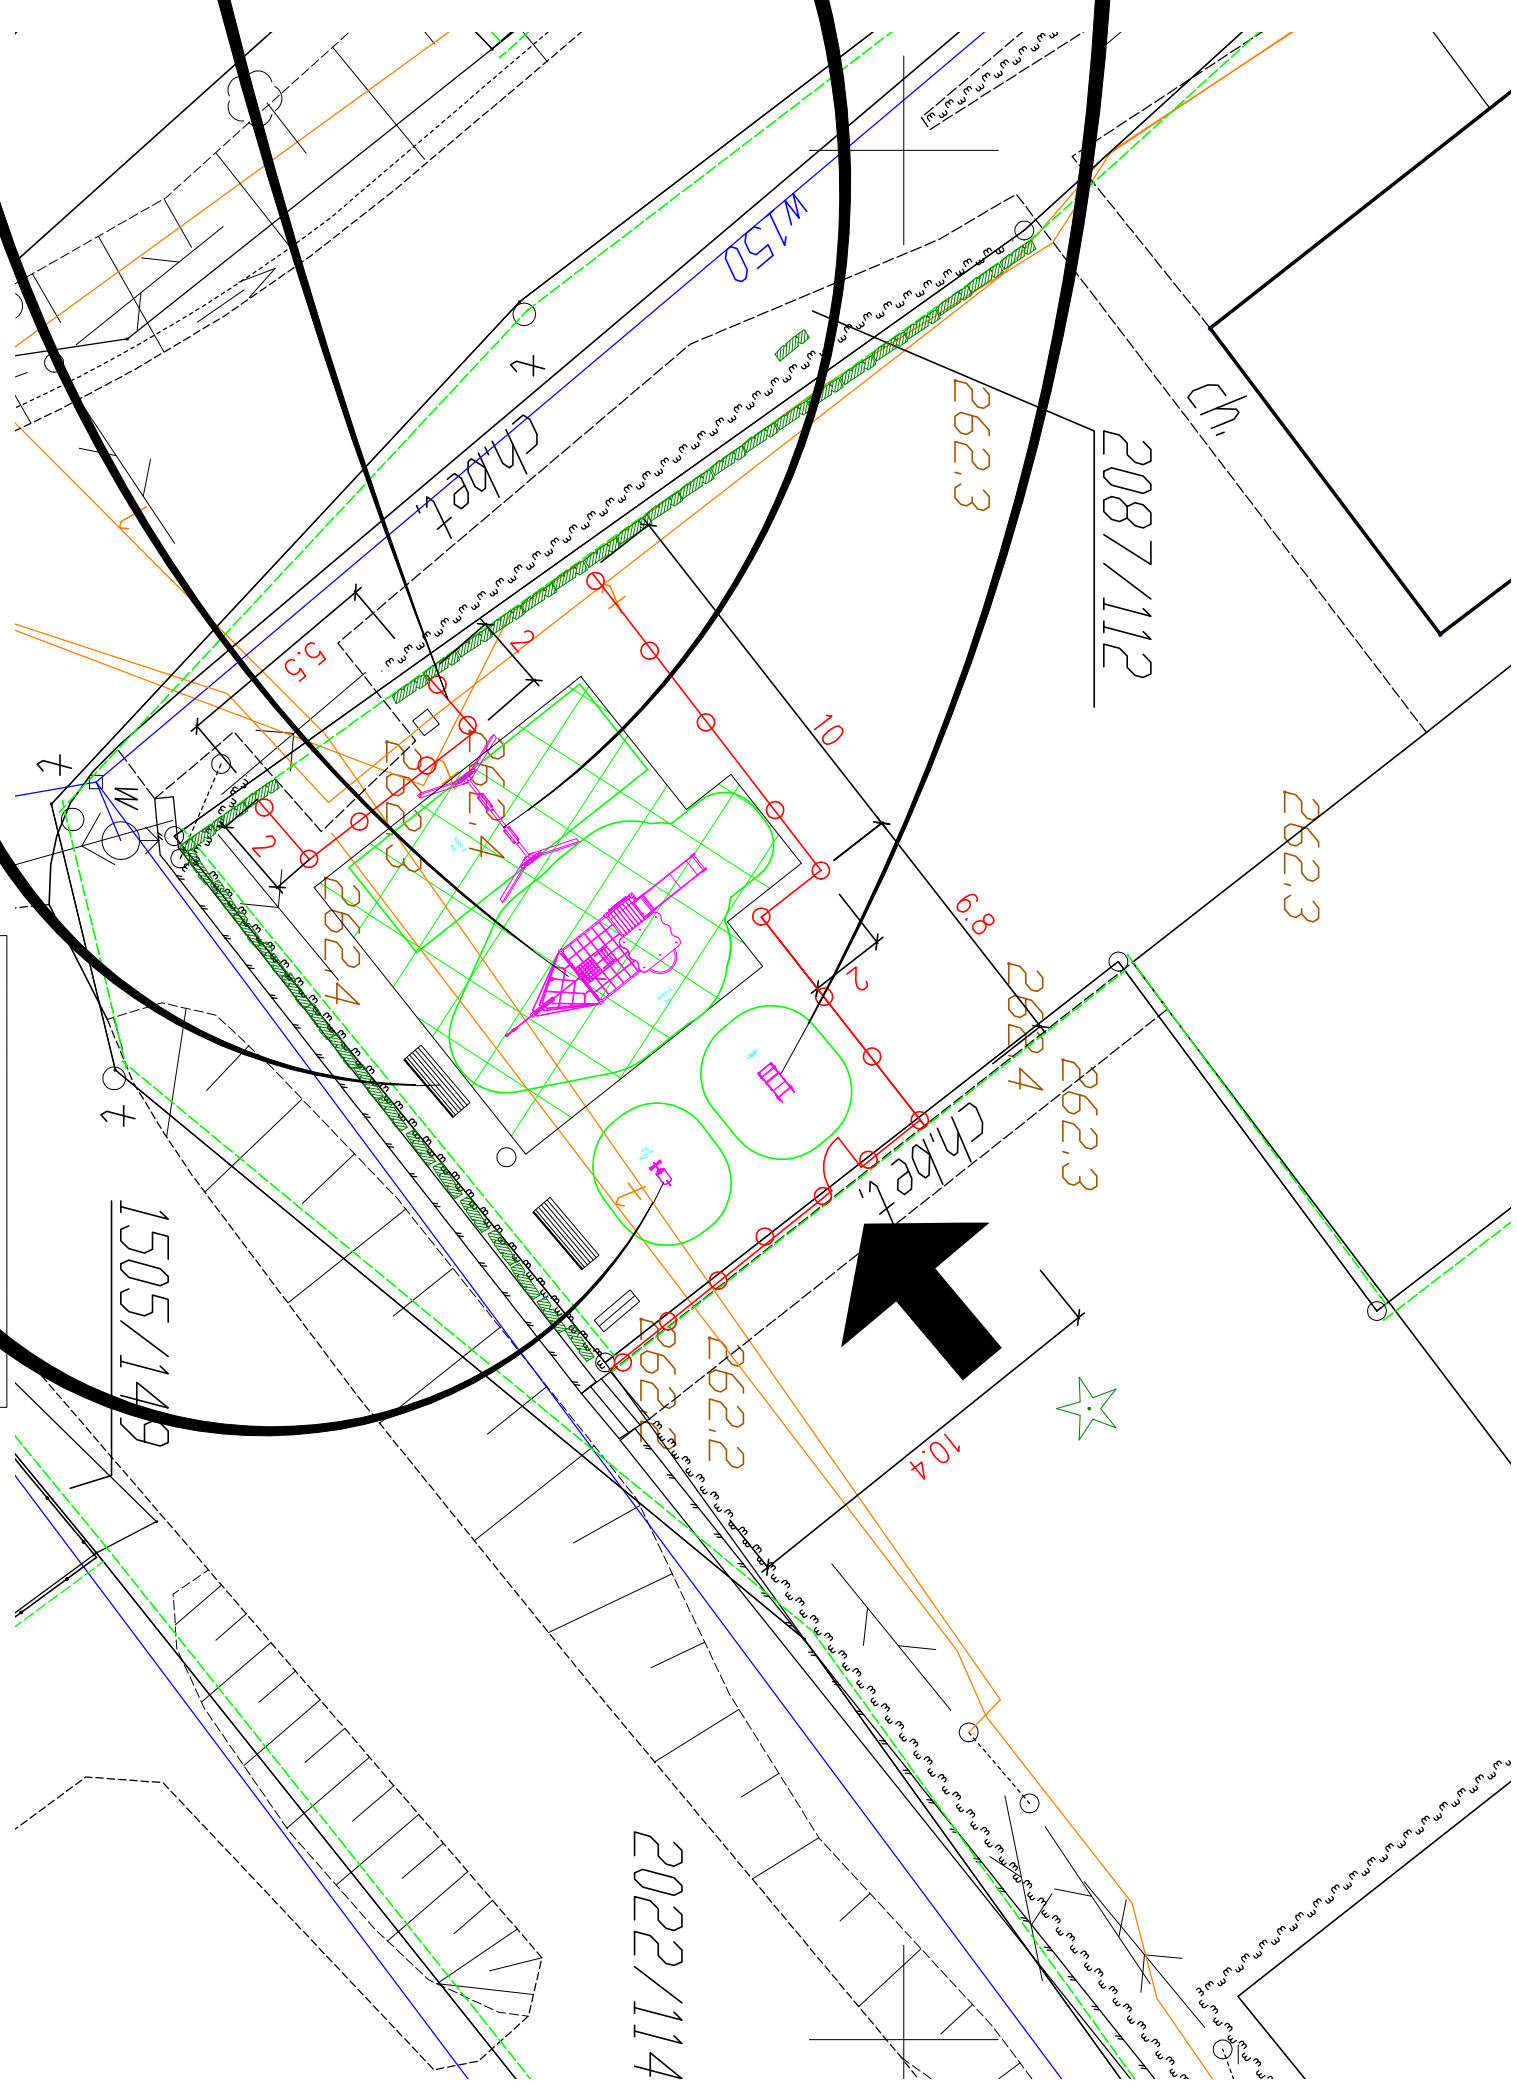

"KONSTRUKCJE" - BIURO INŻYNIERSKIE  
32-087 Zielonki ul.Dr Feliksa Głochowskiego 8  
kom. 502 249 036 e-mail: andrzejbulak@o2.pl

**PROJEKT BUDOWY PLACU ZABAW**

Nazwa projektu:	ul. Jedności	Praca projektu:	
Adres obiektu:	STUJDZIONKA	Bransza:	<b>PB+W</b>
Inwestor:	MORIS w PSZCZYNIIE 43-200 PSZCZYNA ul. Basztowa 4	Skala:	<b>1:200</b>
Projektował:	mgr inż. Andrzej Bulak	Nr rysunku:	<b>02</b>
Sprawdził:	mgr inż arch Tomasz Moskałowicz 32/04/SLOKK/II		
<b>PLANSZA WYMIAROWA</b>			